

前756-1 後・新756-1, 756-3, 756-4

地番 756-1.-3.-4

地積測量図

18.11.22

土地の所在 吹田市夕陽丘町3丁目

- 凡例
- Ⓚ・・・刻印
 - Ⓢ・・・金属プレート
 - Ⓑ・・・金属鈑
 - Ⓒ・・・コンクリート杭

座標求積表


地番	測点	X _n	Y _n	(X _{n+1} - X _{n-1})Y _n
Ⓐ 756-1	K7	-137130.715	-45189.712	-158751.458256
	P1	-137130.102	-45198.766	360957.345276
	P3	-137138.701	-45199.537	436446.729272
	P4	-137139.758	-45187.740	-229824.845640
	K6	-137133.615	-45187.190	-408627.759170
		倍面積		200.011482
		面積		100.0057410
		地積		100.00 m ²

地番	測点	X _n	Y _n	(X _{n+1} - X _{n-1})Y _n
Ⓑ 756-3	P3	-137138.701	-45199.537	328103.439083
	P2	-137147.017	-45200.283	430487.495292
	K4	-137148.225	-45188.852	56260.120740
	K5	-137148.262	-45188.503	-382611.054901
	P4	-137139.758	-45187.740	-432039.982140
		倍面積		200.018074
		面積		100.0090370
		地積		100.00 m ²

地番	測点	X _n	Y _n	(X _{n+1} - X _{n-1})Y _n
Ⓒ 756-4	P1	-137130.102	-45198.766	-789441.646956
	K1	-137129.551	-45206.926	721005.262774
	K2	-137146.051	-45207.711	754109.827191
	K3	-137146.232	-45207.714	43670.651724
	P2	-137147.017	-45200.283	-729080.564790
		倍面積		263.529943
		面積		131.7649715
		地積		131.76 m ²

合計 331.7797495

* 日本測地系

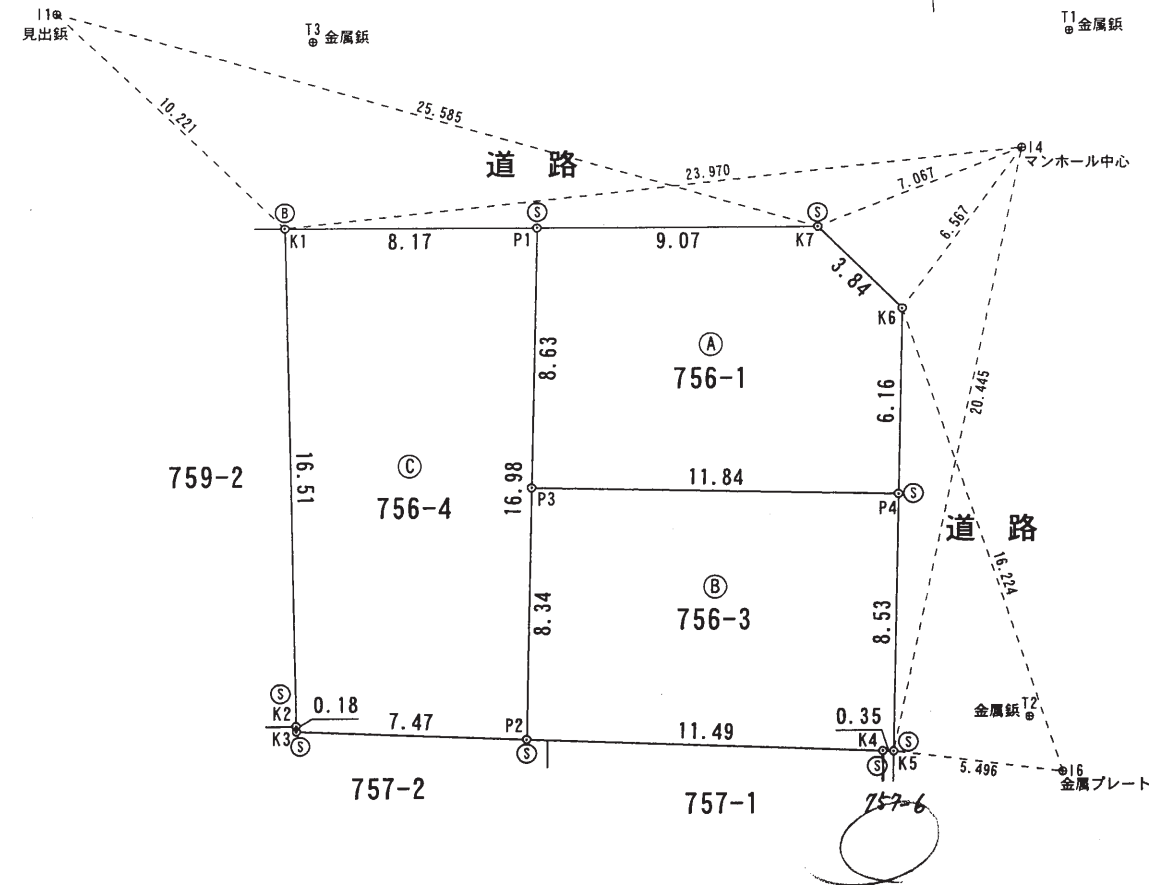

座標一覧表

測点名	X座標	Y座標
I1	-137121.937	-45213.745
I6	-137149.318	-45183.109
I4	-137128.578	-45182.975
T1	-137124.822	-45181.157
T2	-137147.426	-45184.062
T3	-137123.451	-45205.579

作成者

大阪府南区下町1丁目2-3
土地家屋調査士法人 △△総合事務所
土地家屋調査士 帖佐太郎

18年 10月 19日(作成)

申請人

株式会社 積山ハウス

縮尺

1/250

5135544